


A-A metszet

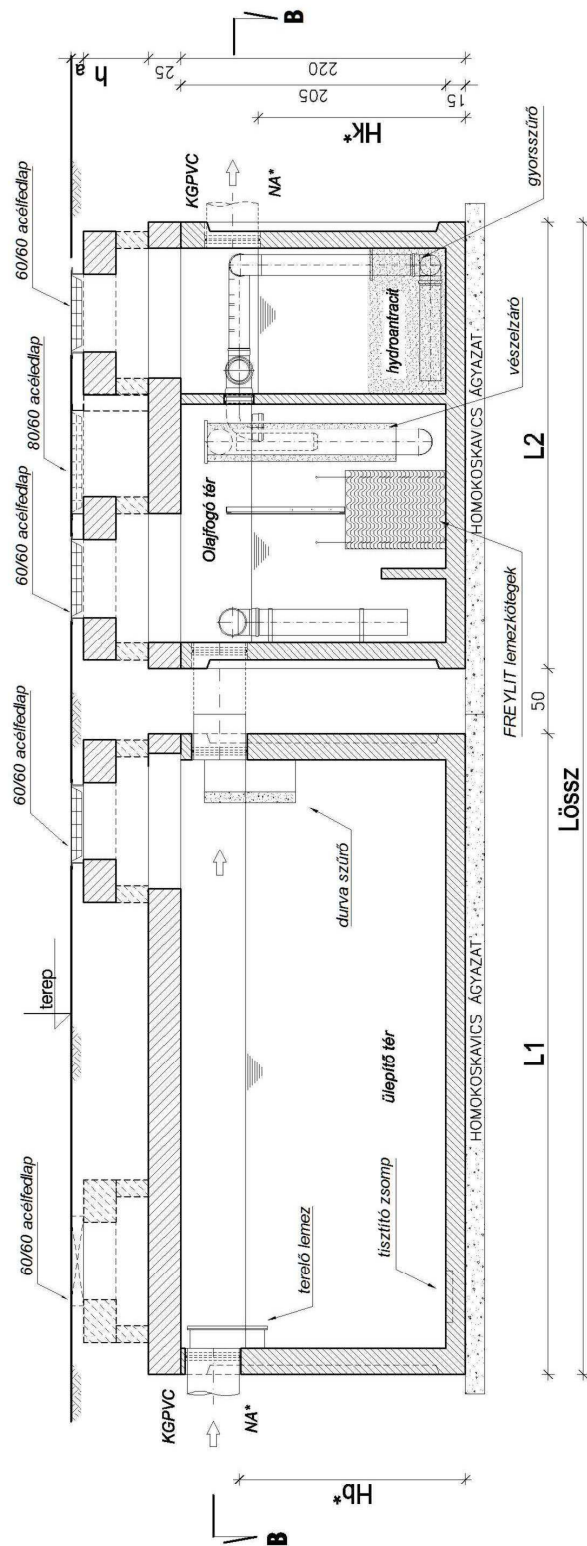

HFQ M+R/PF típusú

térburkolati csapadékvizeket
kezelő rendszerek záportúlfolyóval
Q= 140 - 200 l/s kapacitásig

A-A metszet

A változtatás jogát fenntartjuk!